


Kreis  
Gemeinde  
Gemarkung

Esslingen  
Unterensingen  
Unterensingen

NORD



# LAGEPLAN

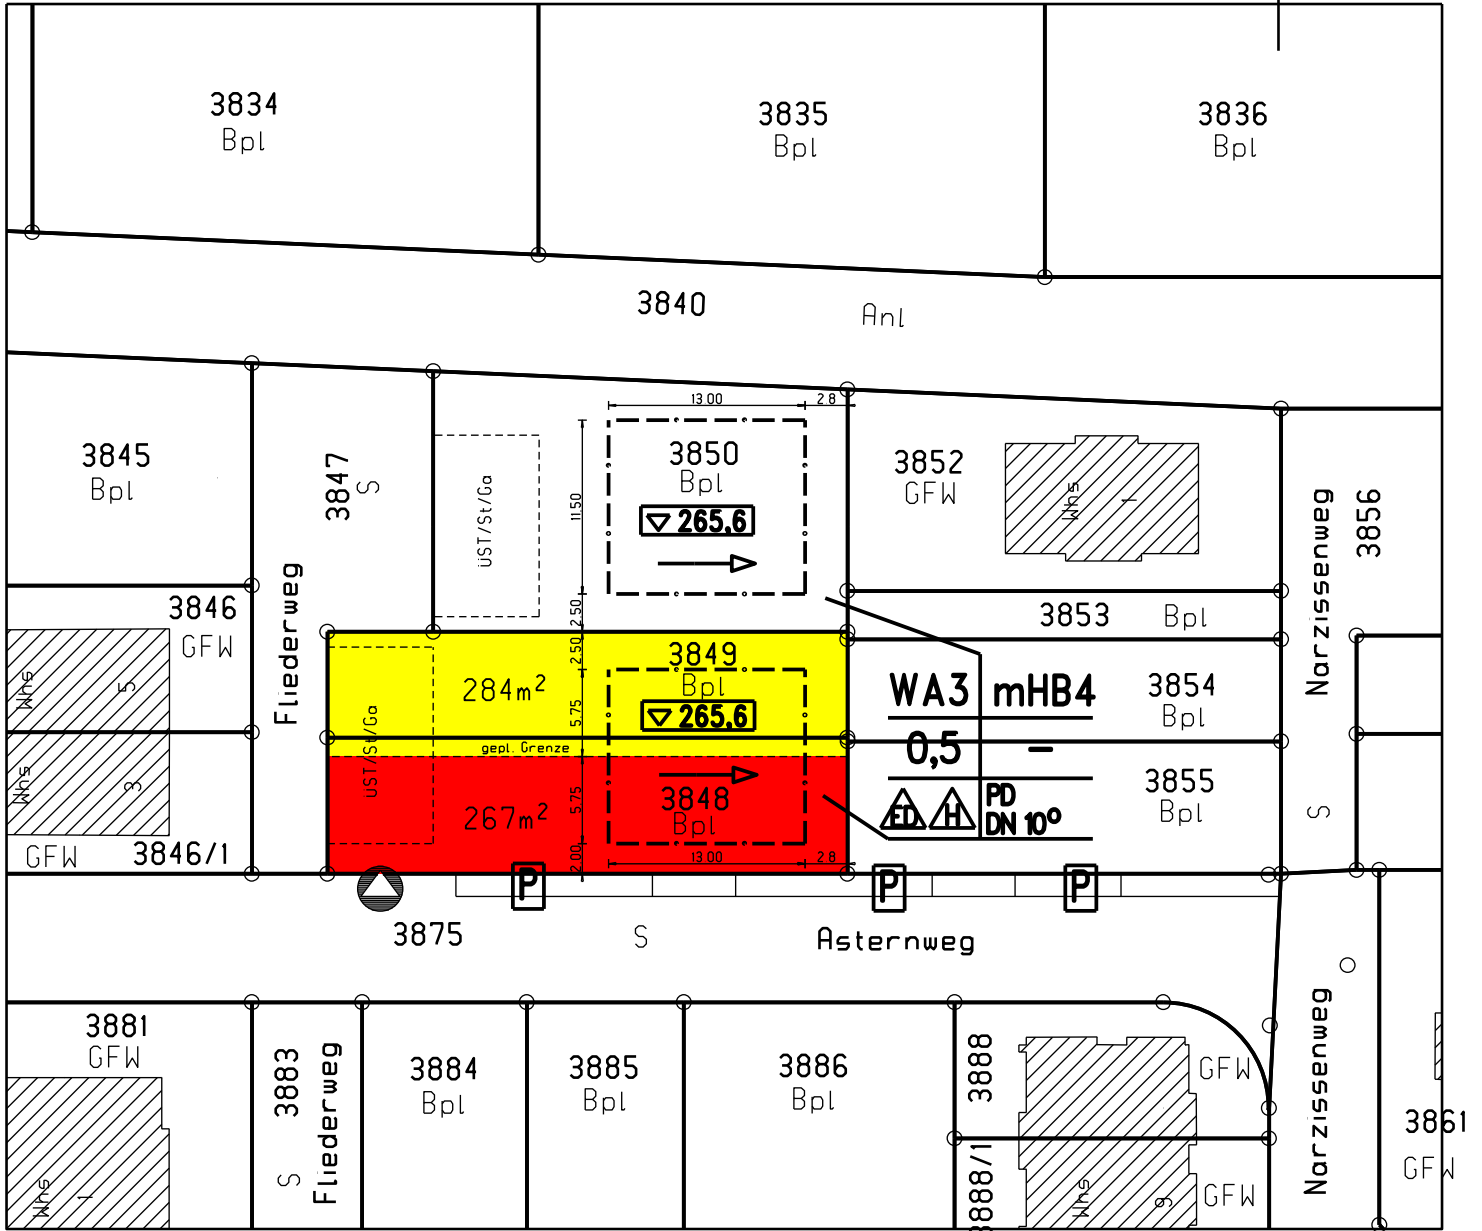

Wendlingen, den 30.01.2012

M 1:500

Dipl.-Ing (FH)  
**WILHELM KEUERLEBER**  
Sachverständiger nach  
Par 5 Abs 2 LBOVVO B-W  
Zollernstraße 4  
73240 Wendlingen  
Tel 07024/920450  
Fax 07024/9204520  
Beratender Ingenieur  
Vermessung BDB

