


Kreis  
Gemeinde  
Gemarkung

Esslingen  
Unterensingen  
Unterensingen

NORD



# LAGEPLAN

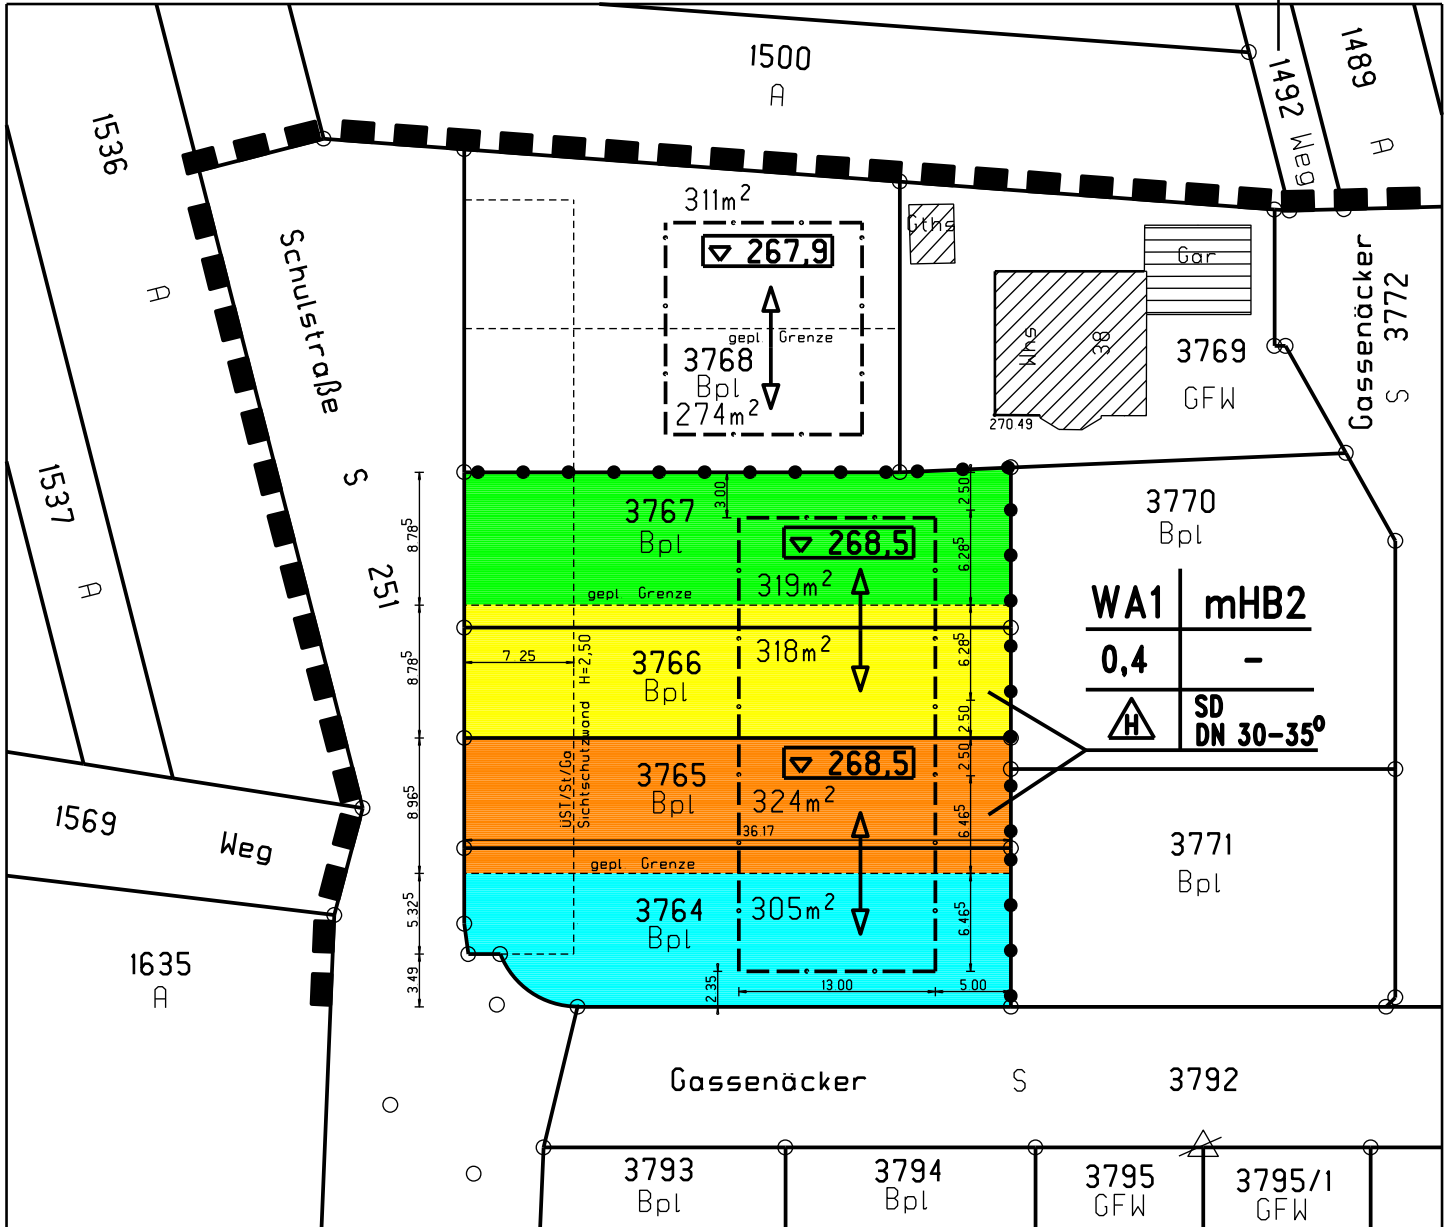

Wendlingen, den 29.03.2010

M. 1:500

Dipl.-Ing (FH)  
**WILHELM KEUERLEBER**

Sochverständiger nach  
Par 5 Abs 3 LBOVVO B-W

Zollernstraße 4  
73240 Wendlingen  
Tel 07024/920450  
Fax 07024/9204520

**BDB** Beratender Ingenieur  
Vermessung BDB