
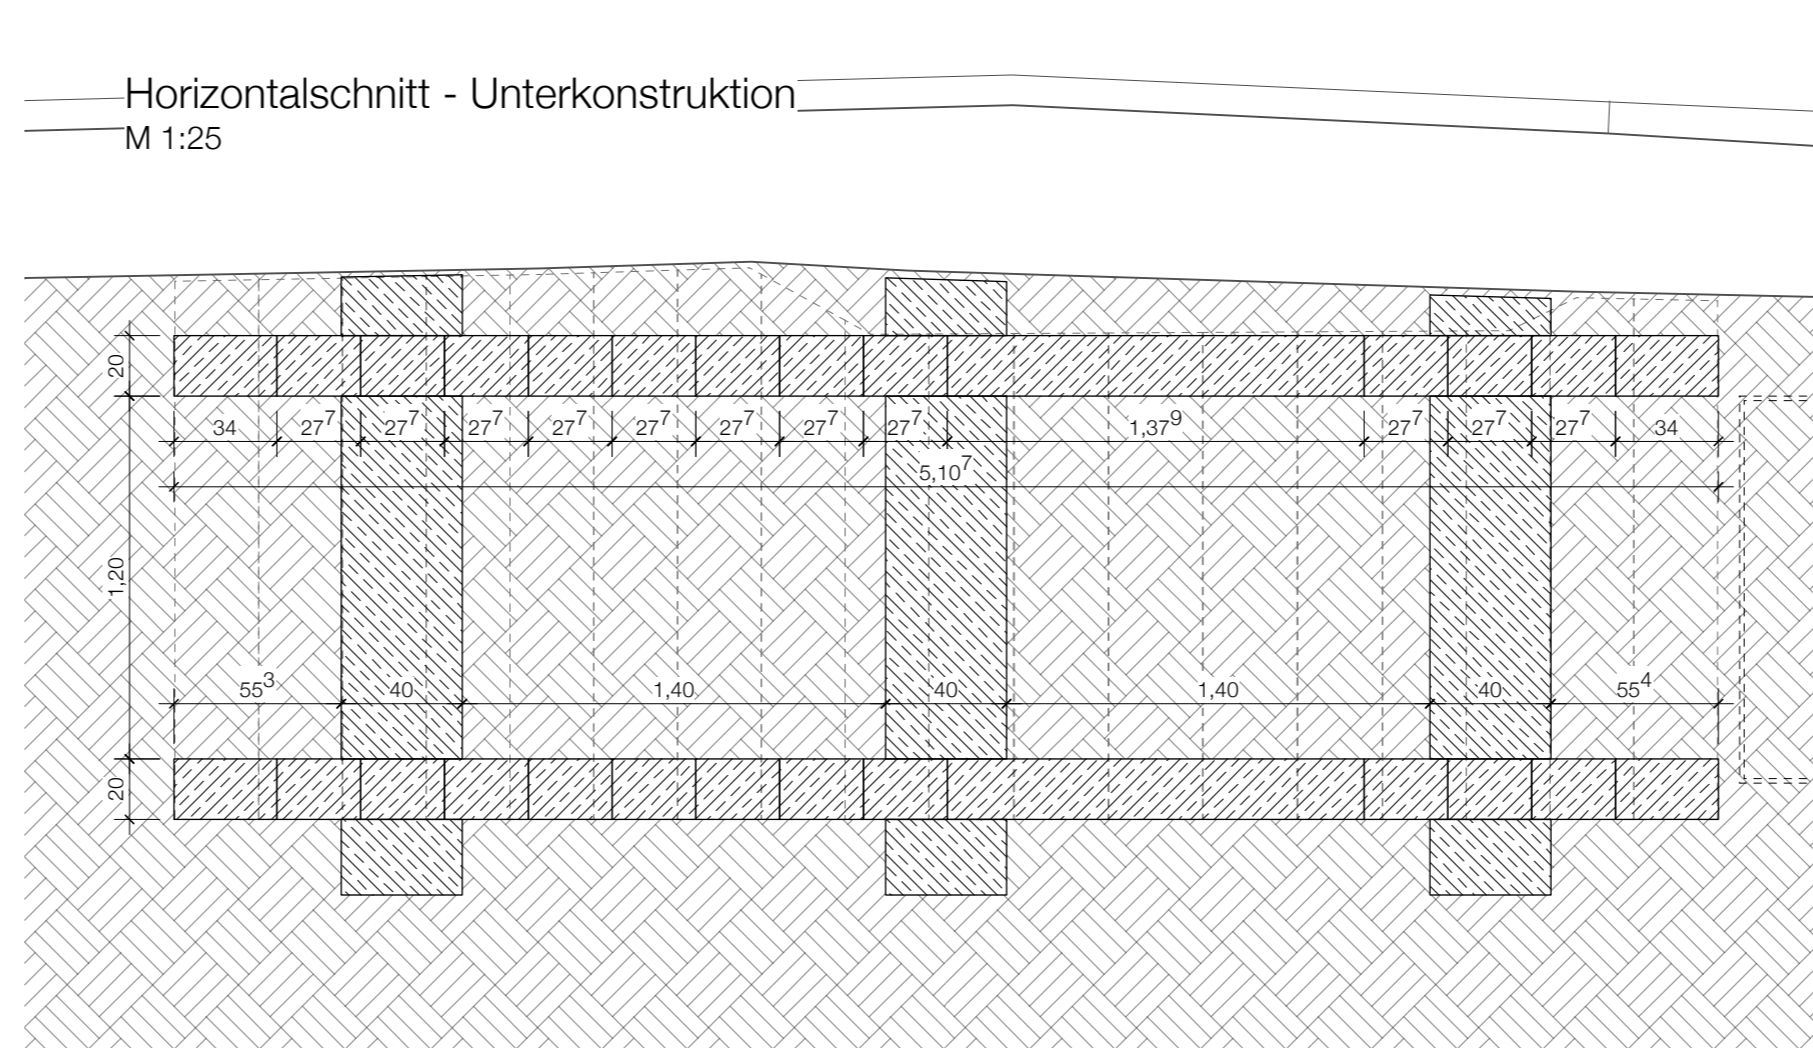


Hinweis:  
Alle Höhen und Maße sind vor Baubeginn eigenverantwortlich zu prüfen.

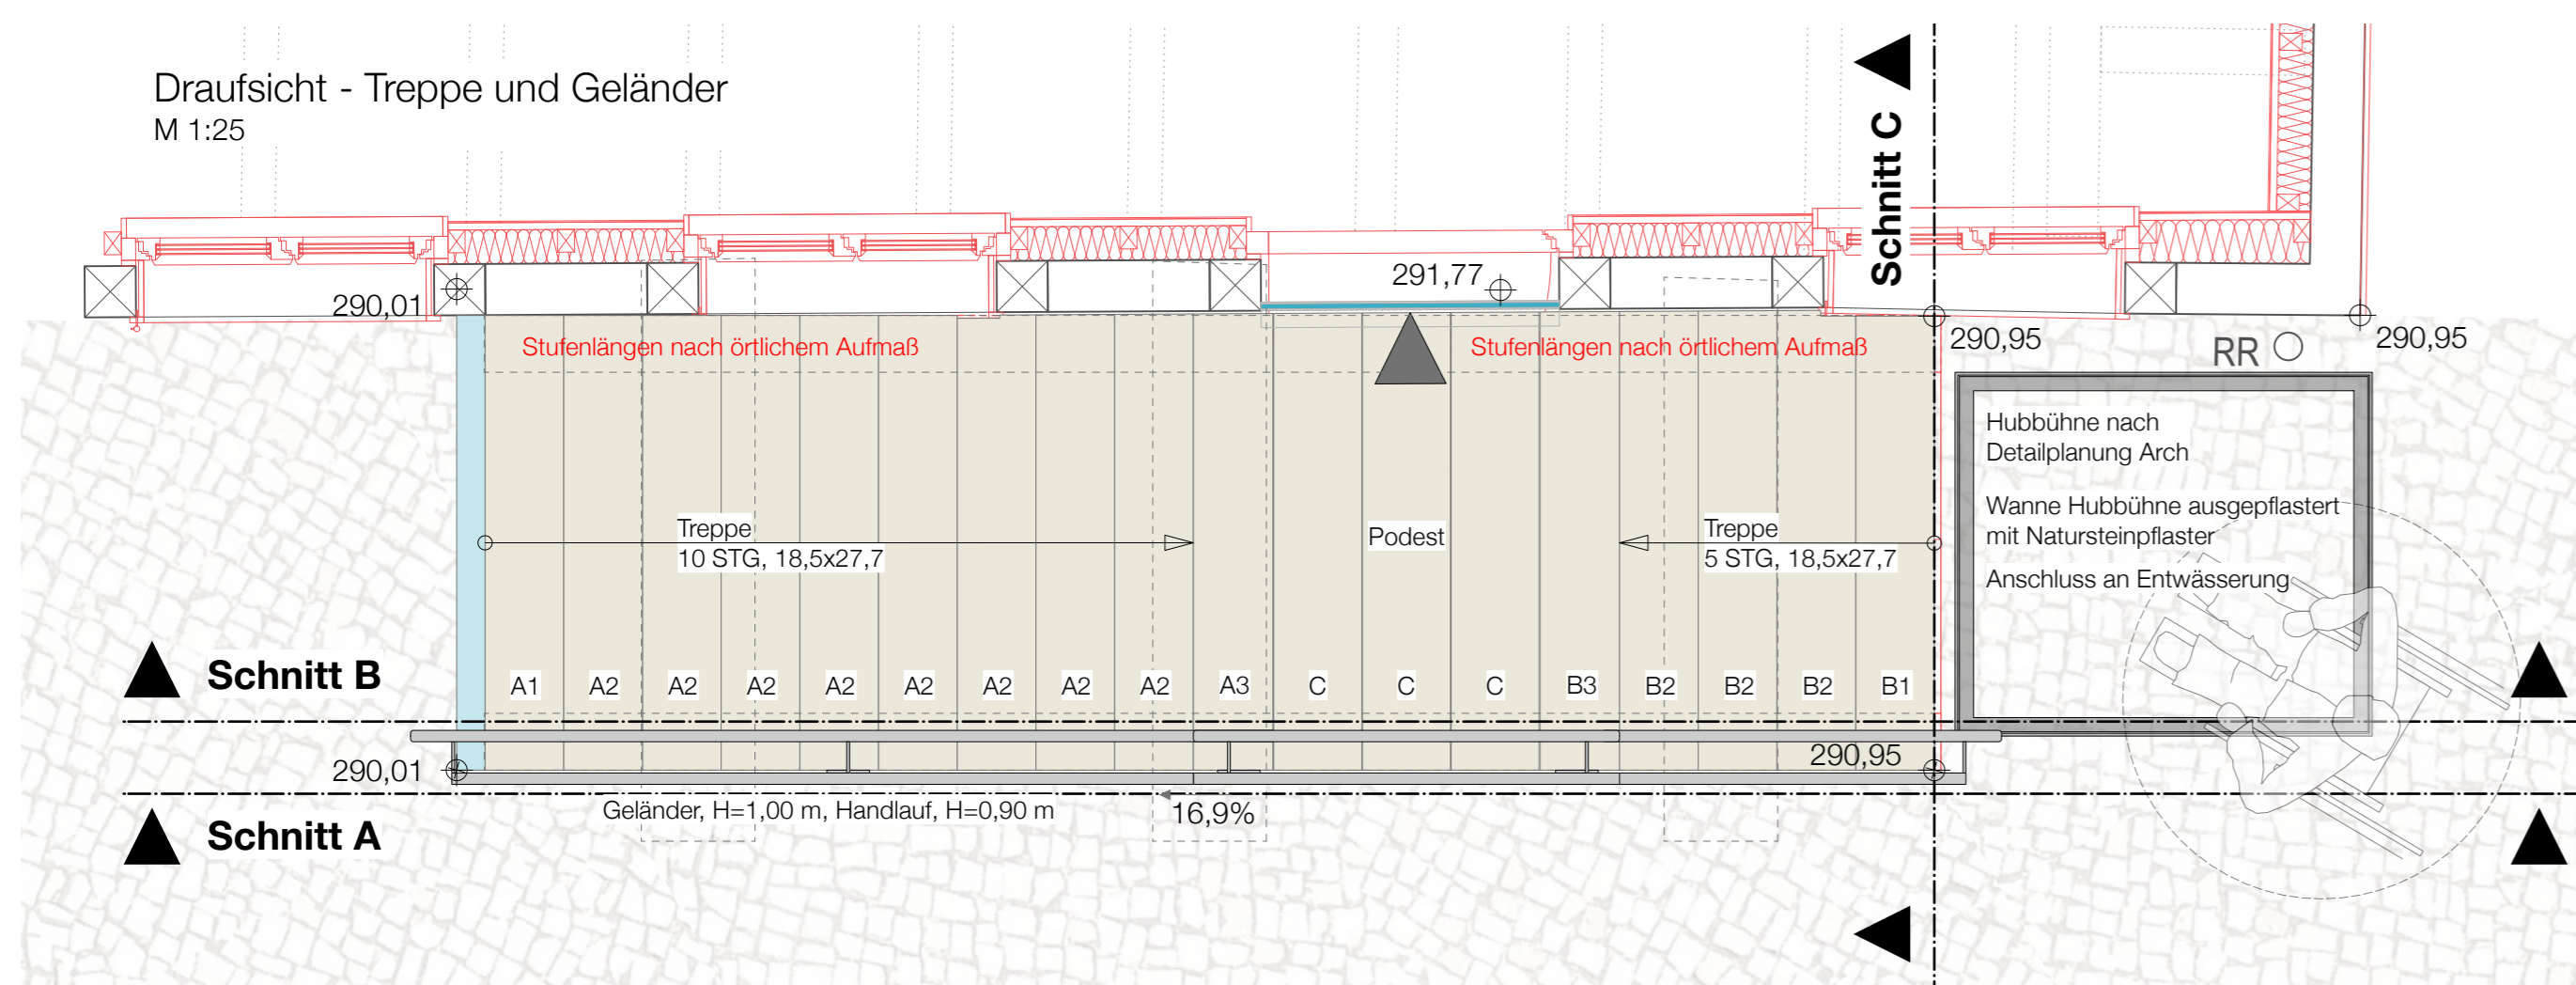

Treppenanlage am Eingang Obergeschoss - Stückliste  
Einheit: cm  
Stufenlängen ca. 160-180 cm, nach Aufmaß

Nr.	Typ	B x H (Nennmaß)	Stück
A1	Antritt	32 x 22	1
B1	Antritt	32 x 22	1
A2	Standardstufe	32 x 18	8
B2	Standardstufe	32 x 18	3
A3	Austritt	28 x 18	1
B3	Austritt	28 x 18	1
C	Podest	31 x 18	3

Index	Änderungsinhalt	Bearbeiter	Datum
	0,00 = 288,61m NHN = OK FFB EG Neubau		
Bauvorhaben	Umbau und Erweiterungsneubau Rathaus Unterensingen Freianlagenplanung		
Anschrift	Kirchstraße 31, 72669 Unterensingen		
Kataster	Gemarkung 1855 (Unterensingen), Flur 110, 117/1, 358, 469, 469/3		
Bauherr	Gemeindeverwaltung Unterensingen Kirchstr. 31   72669 Unterensingen T. 07022-6097-23   F. 07022-6097-50	Unterschrift	
Entwurfsverfasser	Rudolph / Langner Station C23 Architekten und Landschaftsarchitekten Lützner Straße 91   04177 Leipzig T. 0341-308 583-0	STATION C23 Unterschrift	
Plankategorie	Detailplan Treppenanlagen, Blatt 3	Plannummer	5-DE-04.3
Planungsstufe	Ausführungsplanung	Gezeichnet	C23 / hb
Datensatzname	RUE_DETAIL_Treppen_250919.vwx	Format	970 x 420
		Datum	30.07.2025
		Maßstab	1 : 25