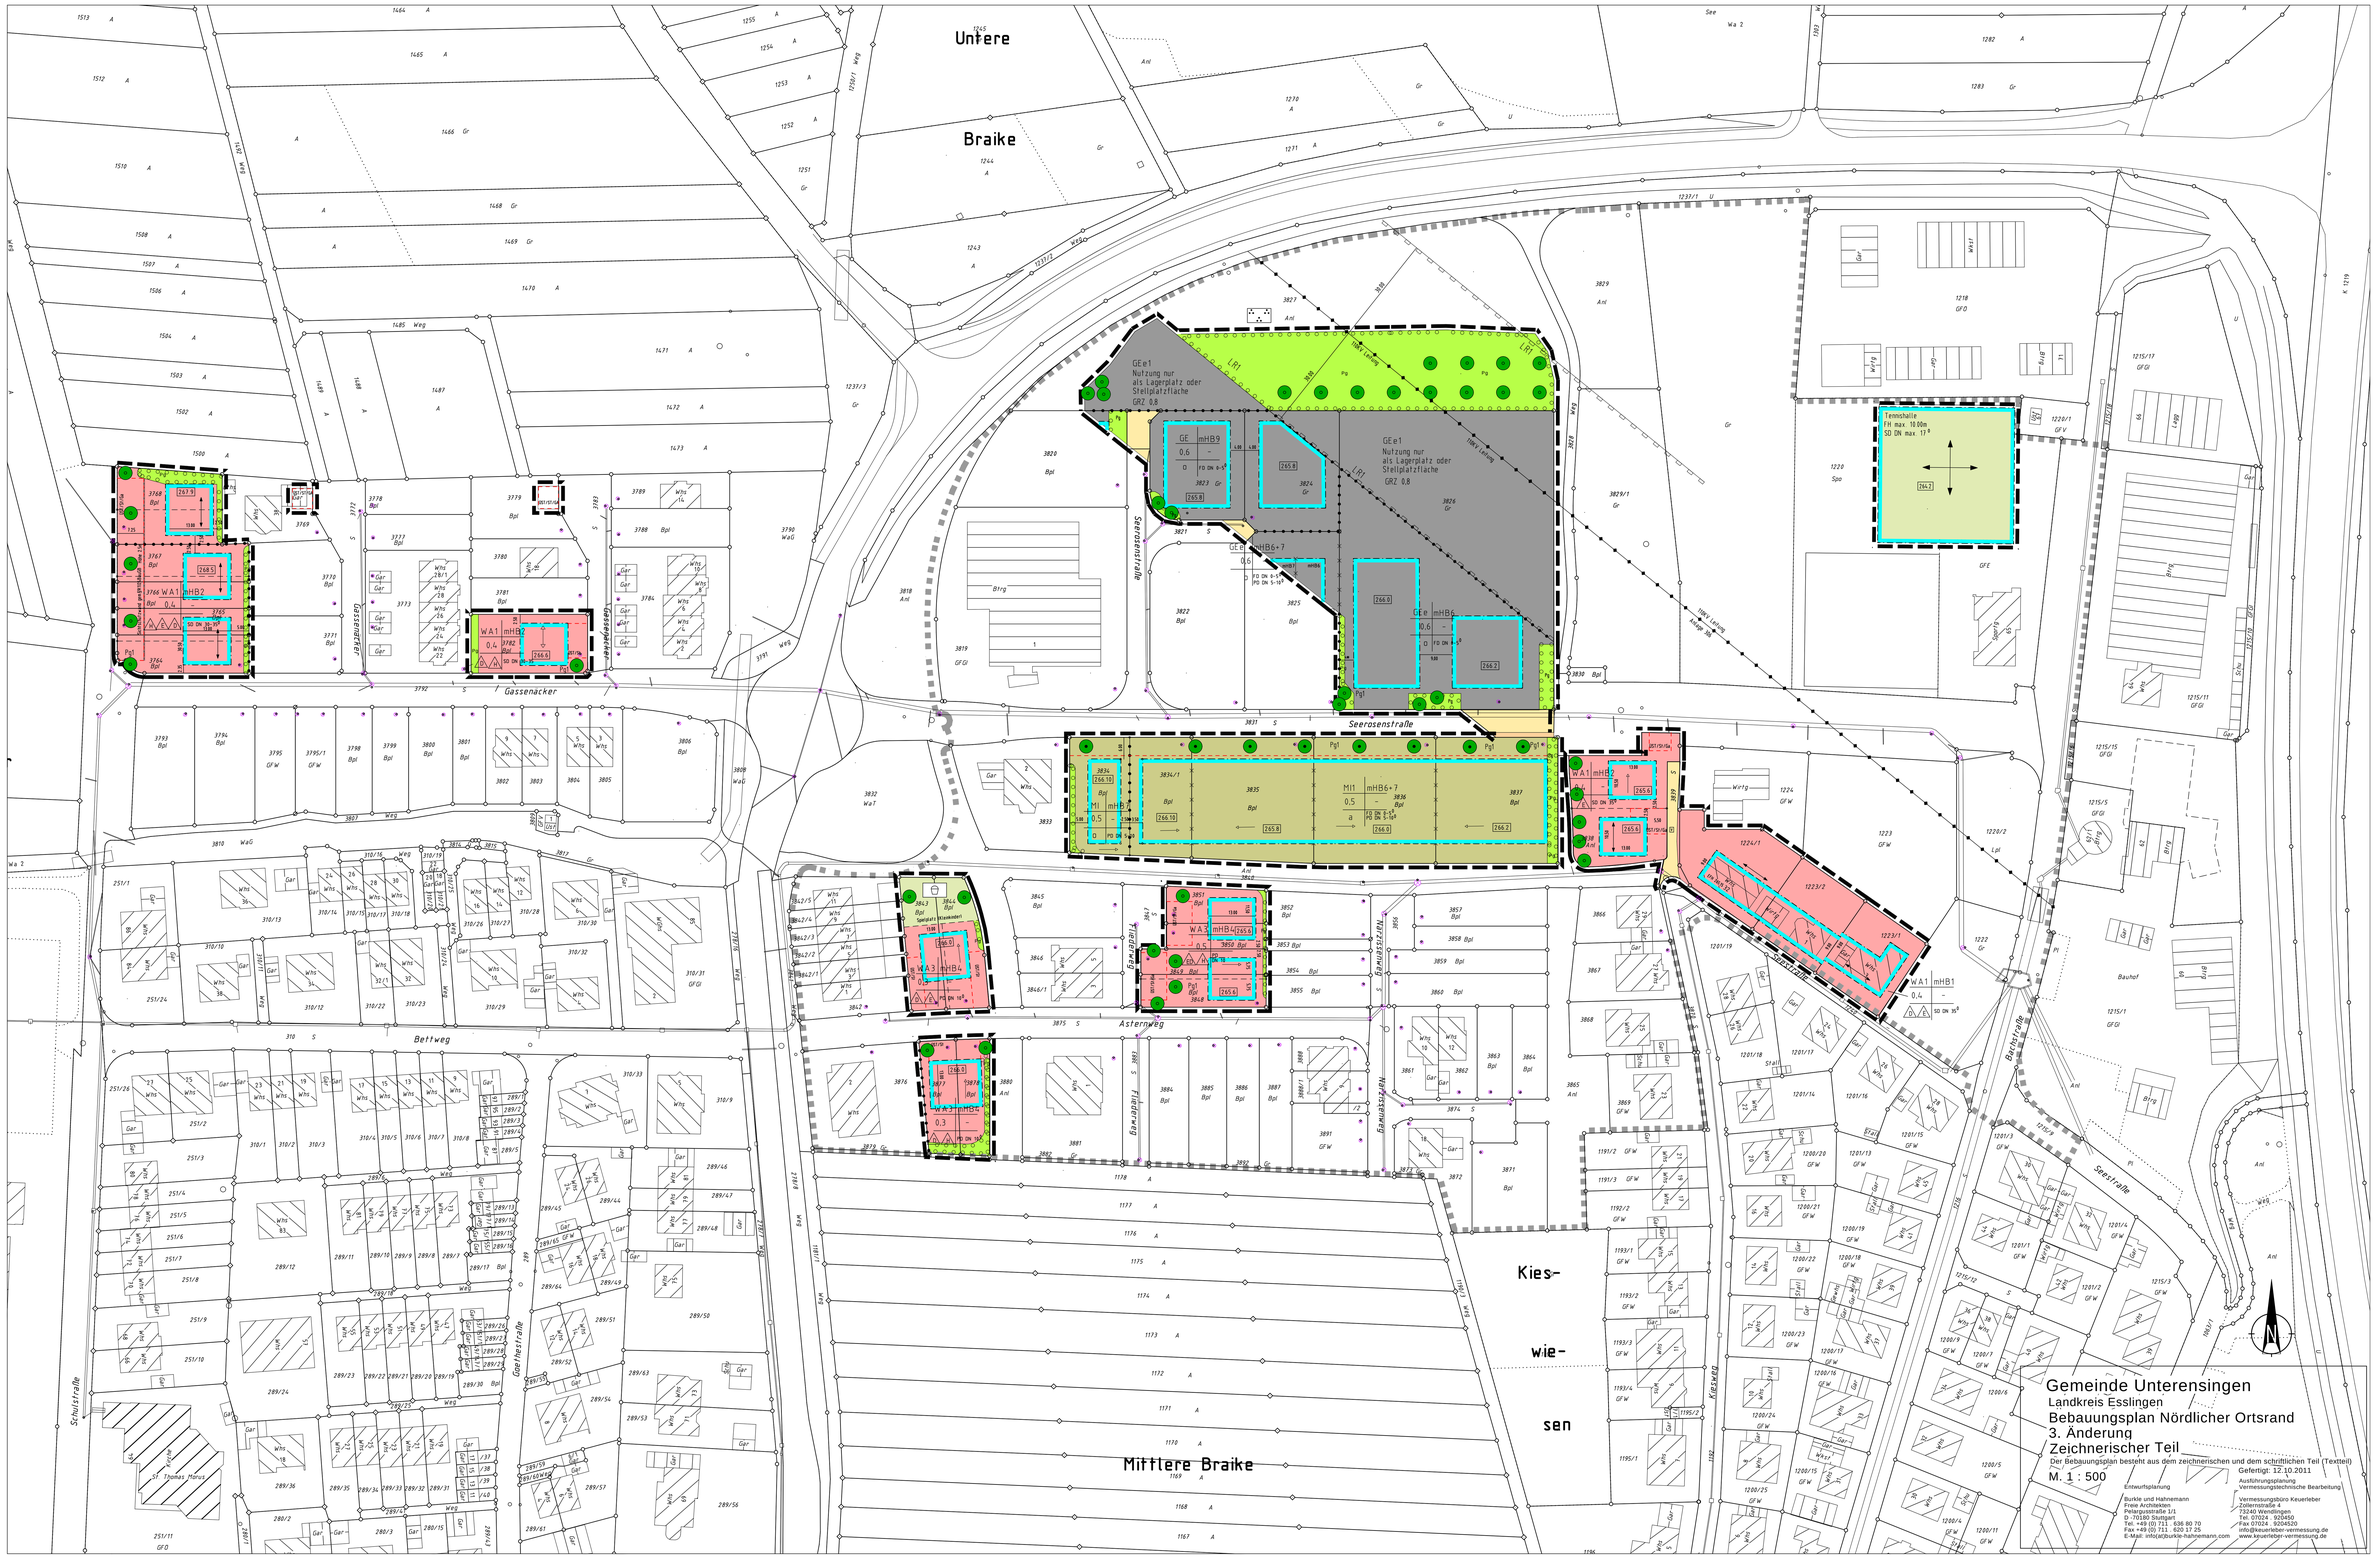
Untere
Braike
Mittlere Braike
Kies-
wie-
sen
Gassenäckerweg
Gassenäcker
Seerosenstraße
Asternweg
Bettweg
Schulstraße
Goethestraße
Friedhofstraße
Bauhofstraße
Kiesweg
GEe1
Nutzung nur
als Lagerplatz oder
Stellplatzfläche
GRZ 0,8
Teilmobilhalle
FH max. 10,00m
SD DN max. 17°
WA1 mHB2
WA1 mHB1
WA3 mHB5
WA3 mHB4
Spielplatz Wasserturm
GEe mHB6
GEe mHB6+7
GE mHB9
MI mHB7
MI1 mHB6+7
Gemeinde Unterensingen
Landkreis Esslingen
Bebauungsplan Nördlicher Ortsrand
3. Änderung
Zeichnerischer Teil
Der Bebauungsplan besteht aus dem zeichnerischen und dem schriftlichen Teil (Textteil)
M. 1 : 500
Gefertigt: 12.10.2011
Entwurfsplanung
Bürkle und Hahnemann
Freie Architekten
Pelargusstraße 1/1
D-70180 Stuttgart
Tel: +49 (0) 711 . 636 80 70
Fax +49 (0) 711 . 620 17 25
E-Mail: info(at)bürkle-hahnemann.com
Ausführungsplanung
Vermessungstechnische Bearbeitung
Vermessungsbüro Keuerleber
Zeitnamstraße 1
73240 Wendlingen
Tel. 07024 . 920450
Fax 07024 . 9204520
info@keuerleber-vermessung.de
www.keuerleber-vermessung.de